




ტიპიური განივი ჰრილი; ყრილი
1:100

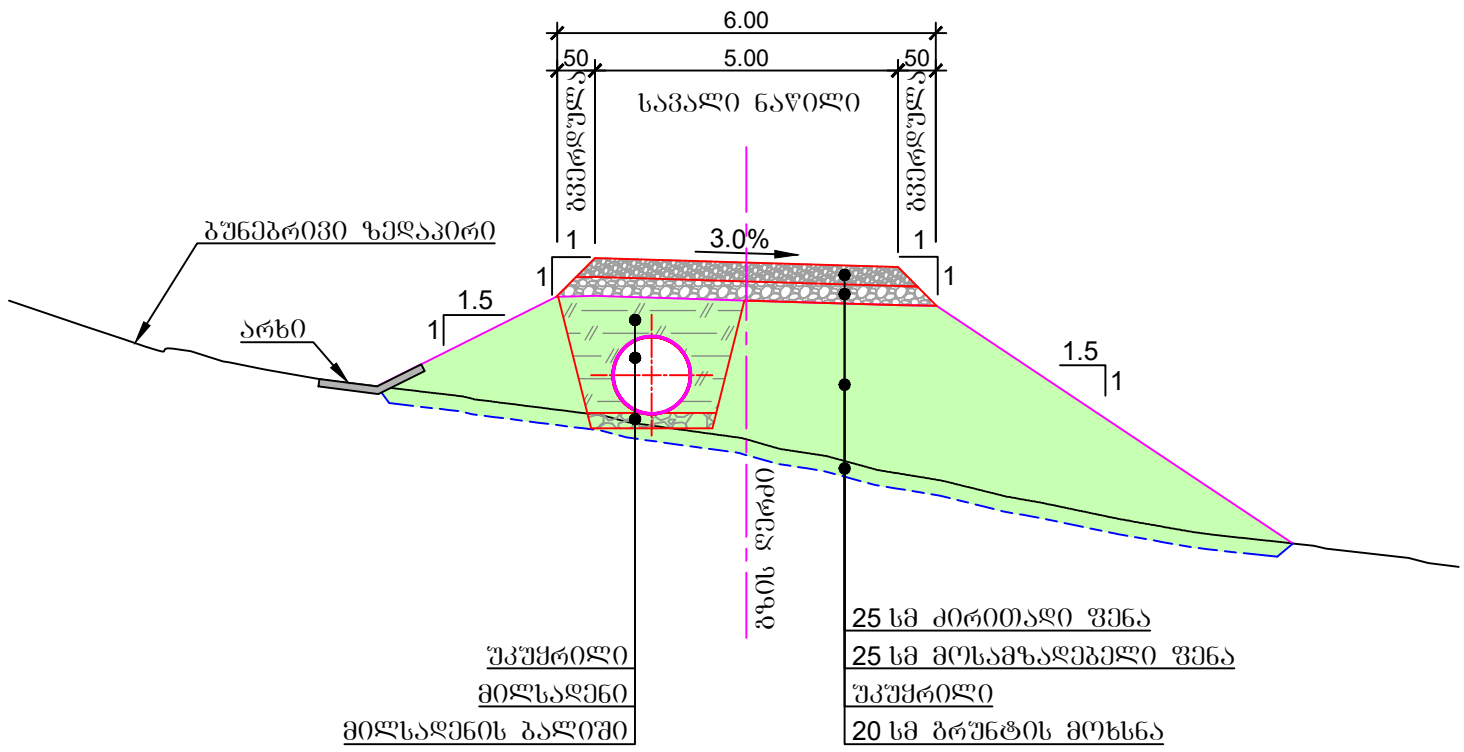


ტიპიური განივი ჰრილი; ნახევარ ყრილი
1:100

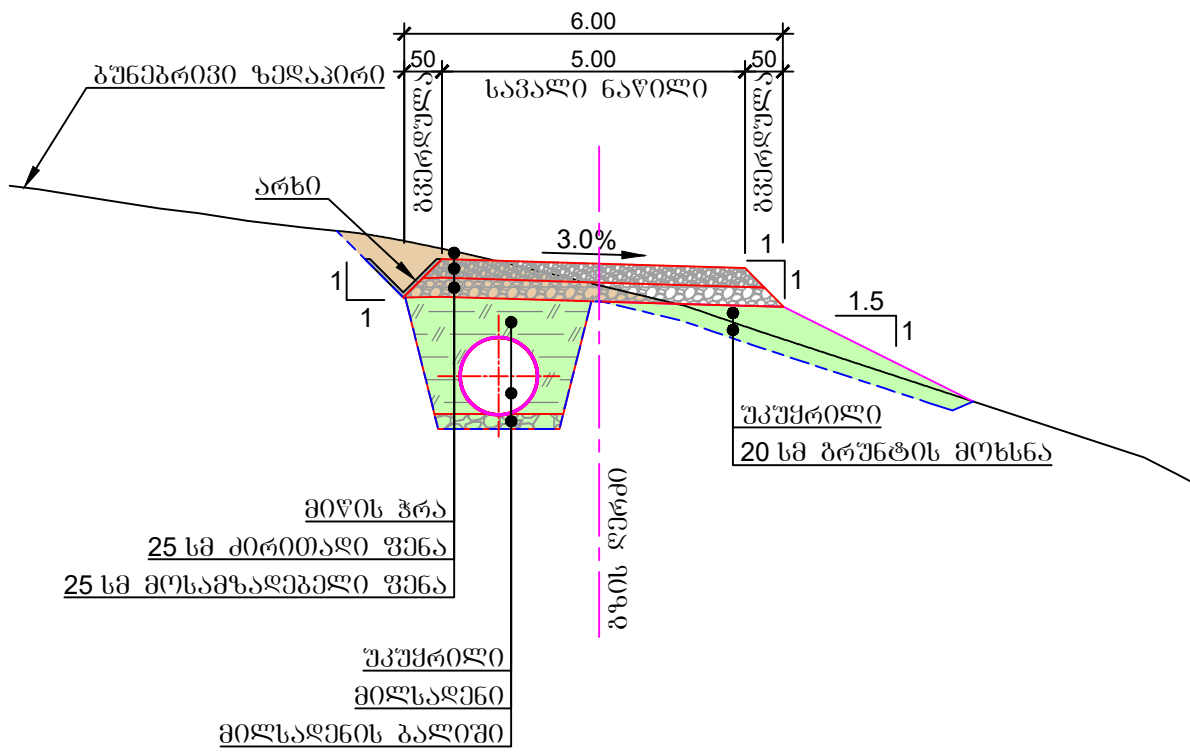


ტიპიური განივი ჰრილი; ნახევარ ჰრა
(კლდე მხოლოდ)
1:100

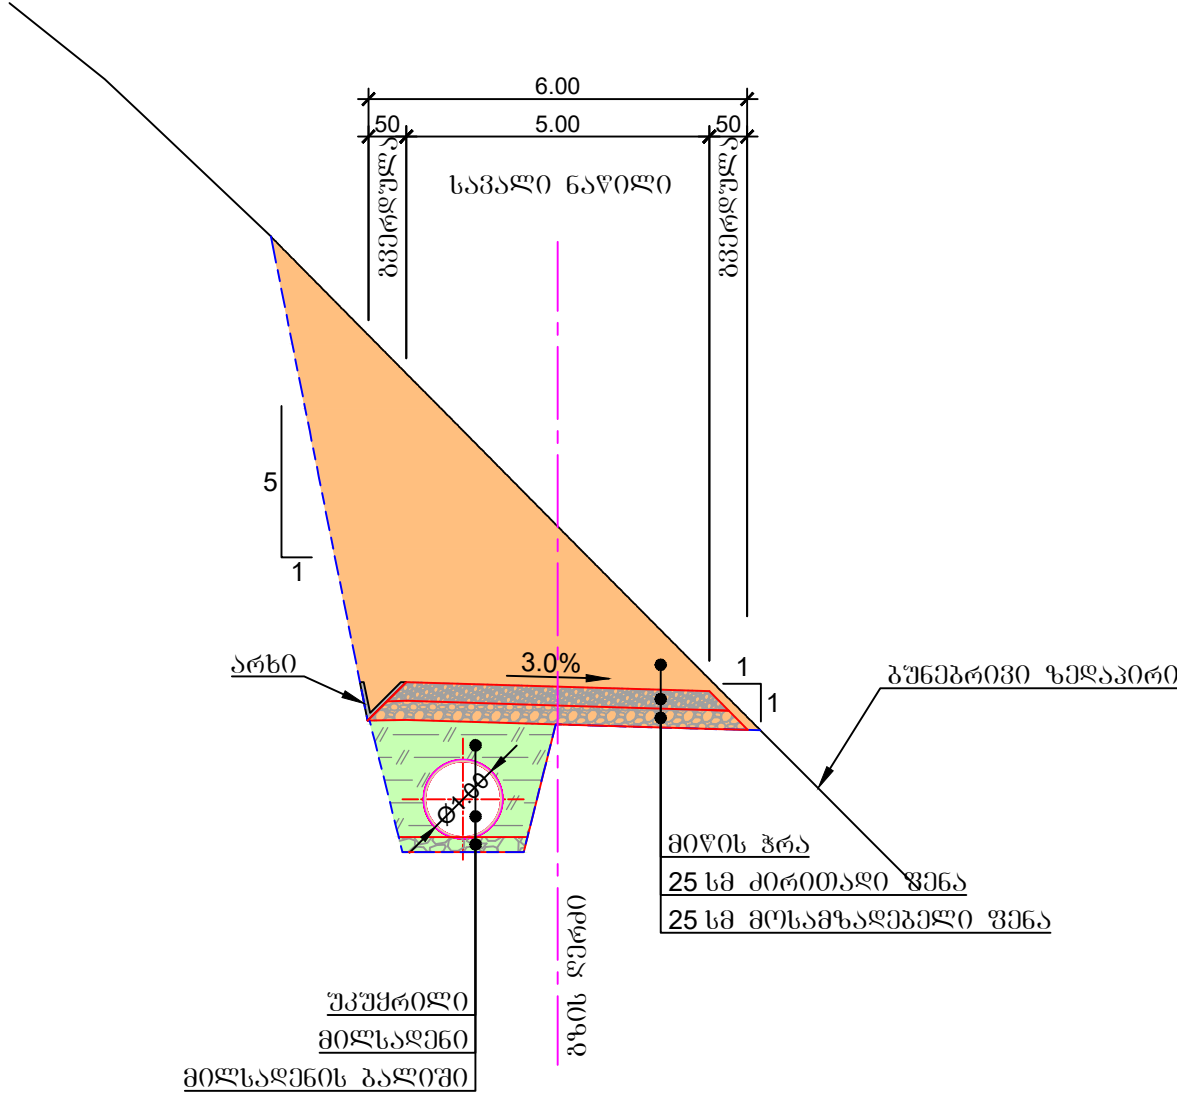


ტიპიური განივი ჰრილი; გაძნის ჰრა
1:100

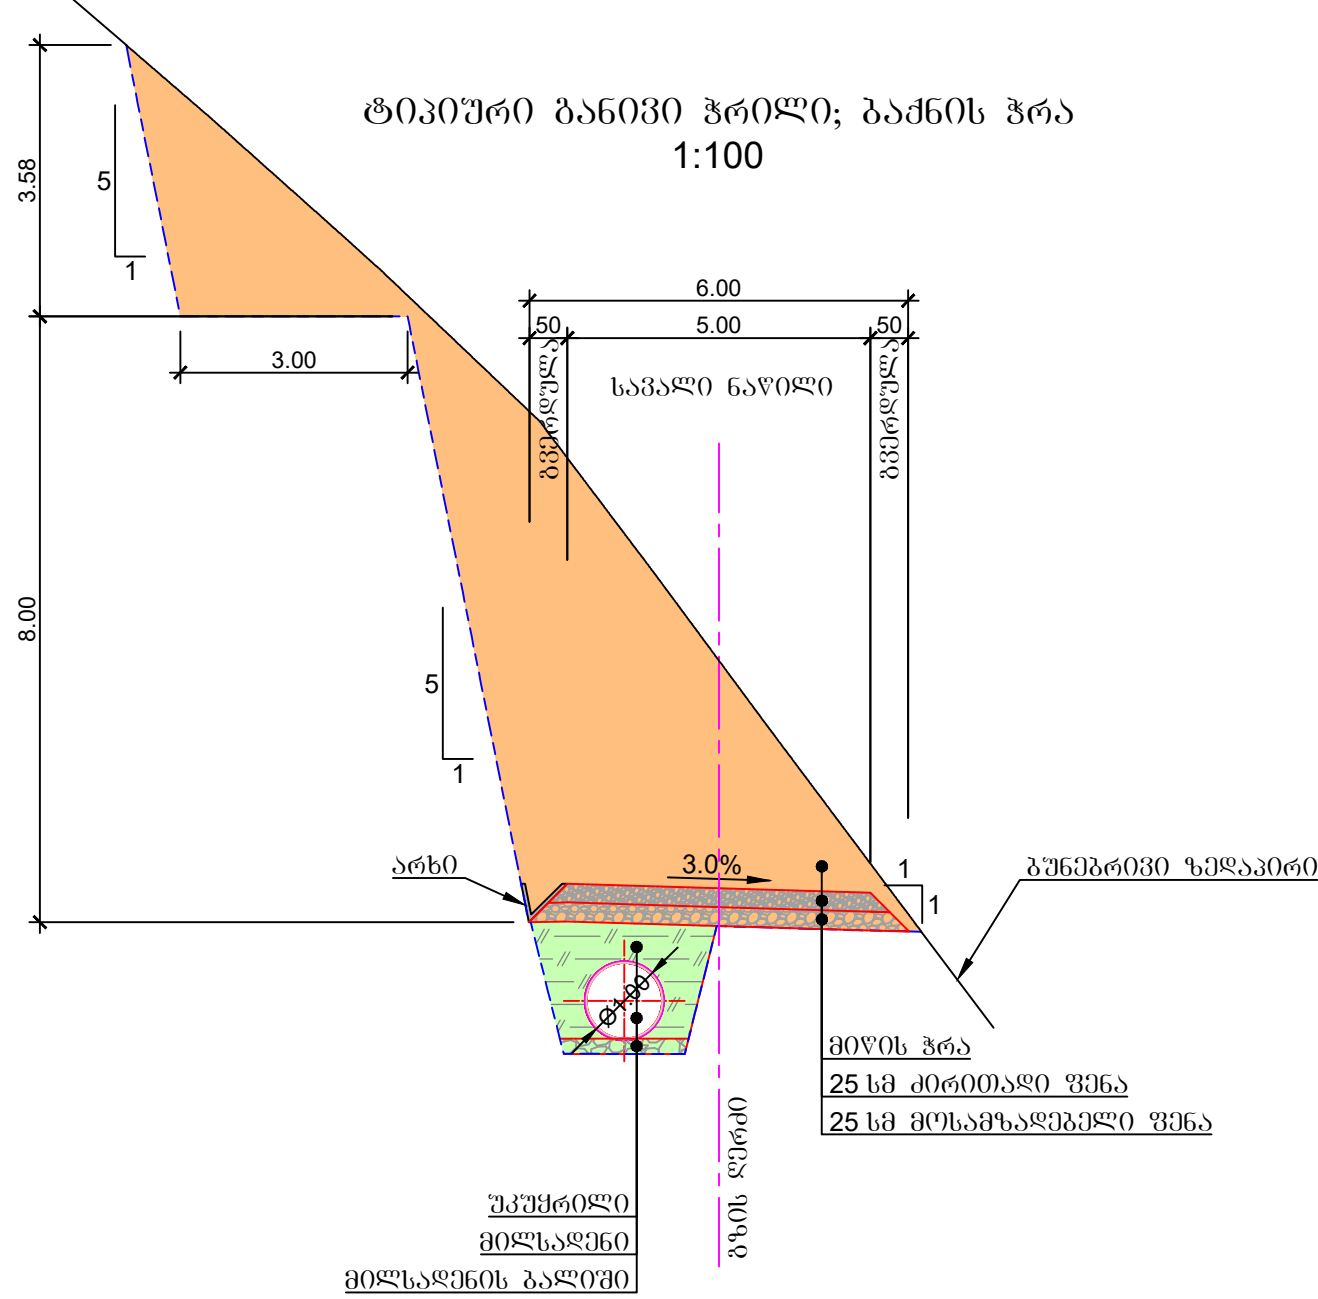


ტიპიური განივი ჰრილი; ჰრა (გრუნტი მხოლოდ)
1:100

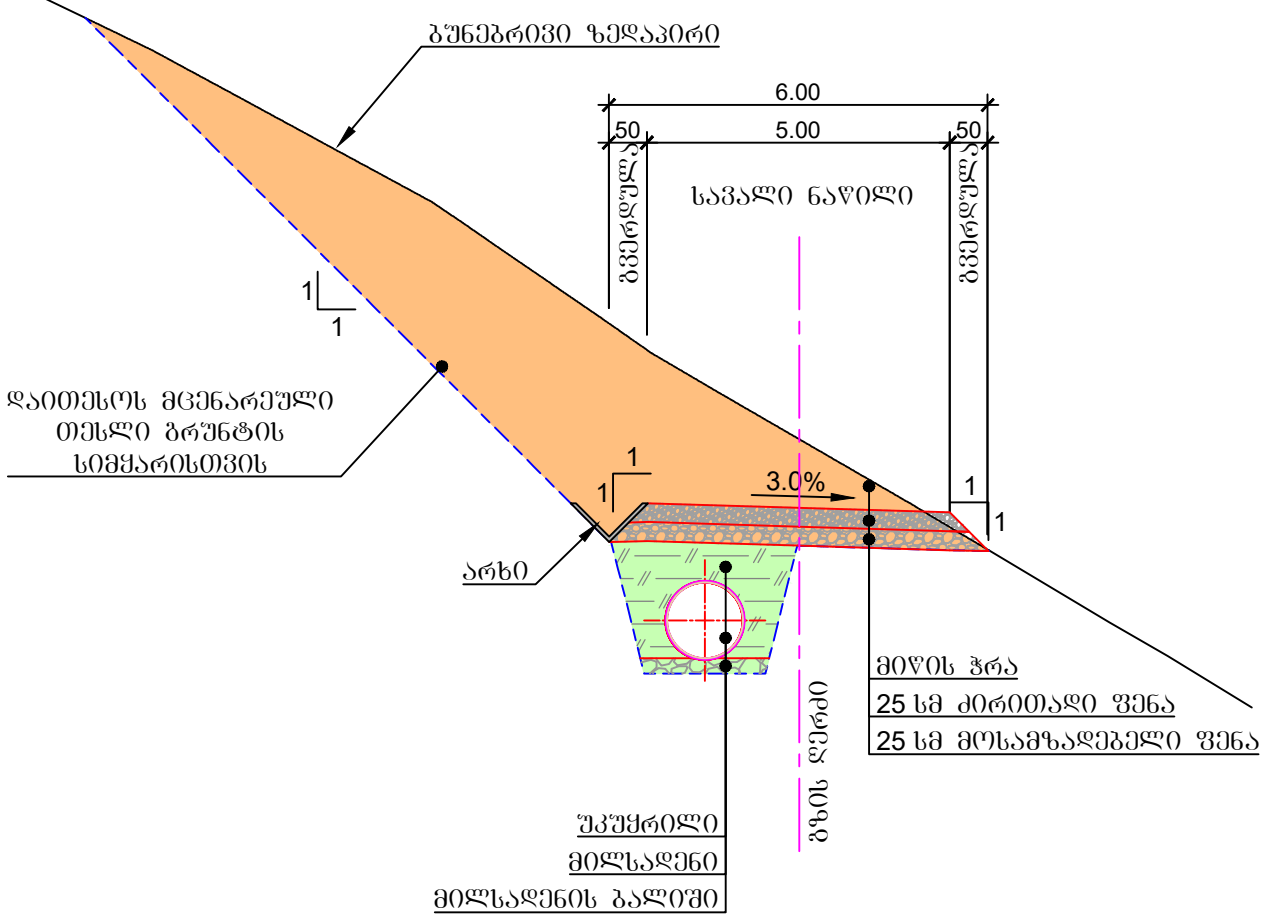

ტიპიური განივი ჰრილი; ჰრა (ციცაბო გრუნტი)
1:100

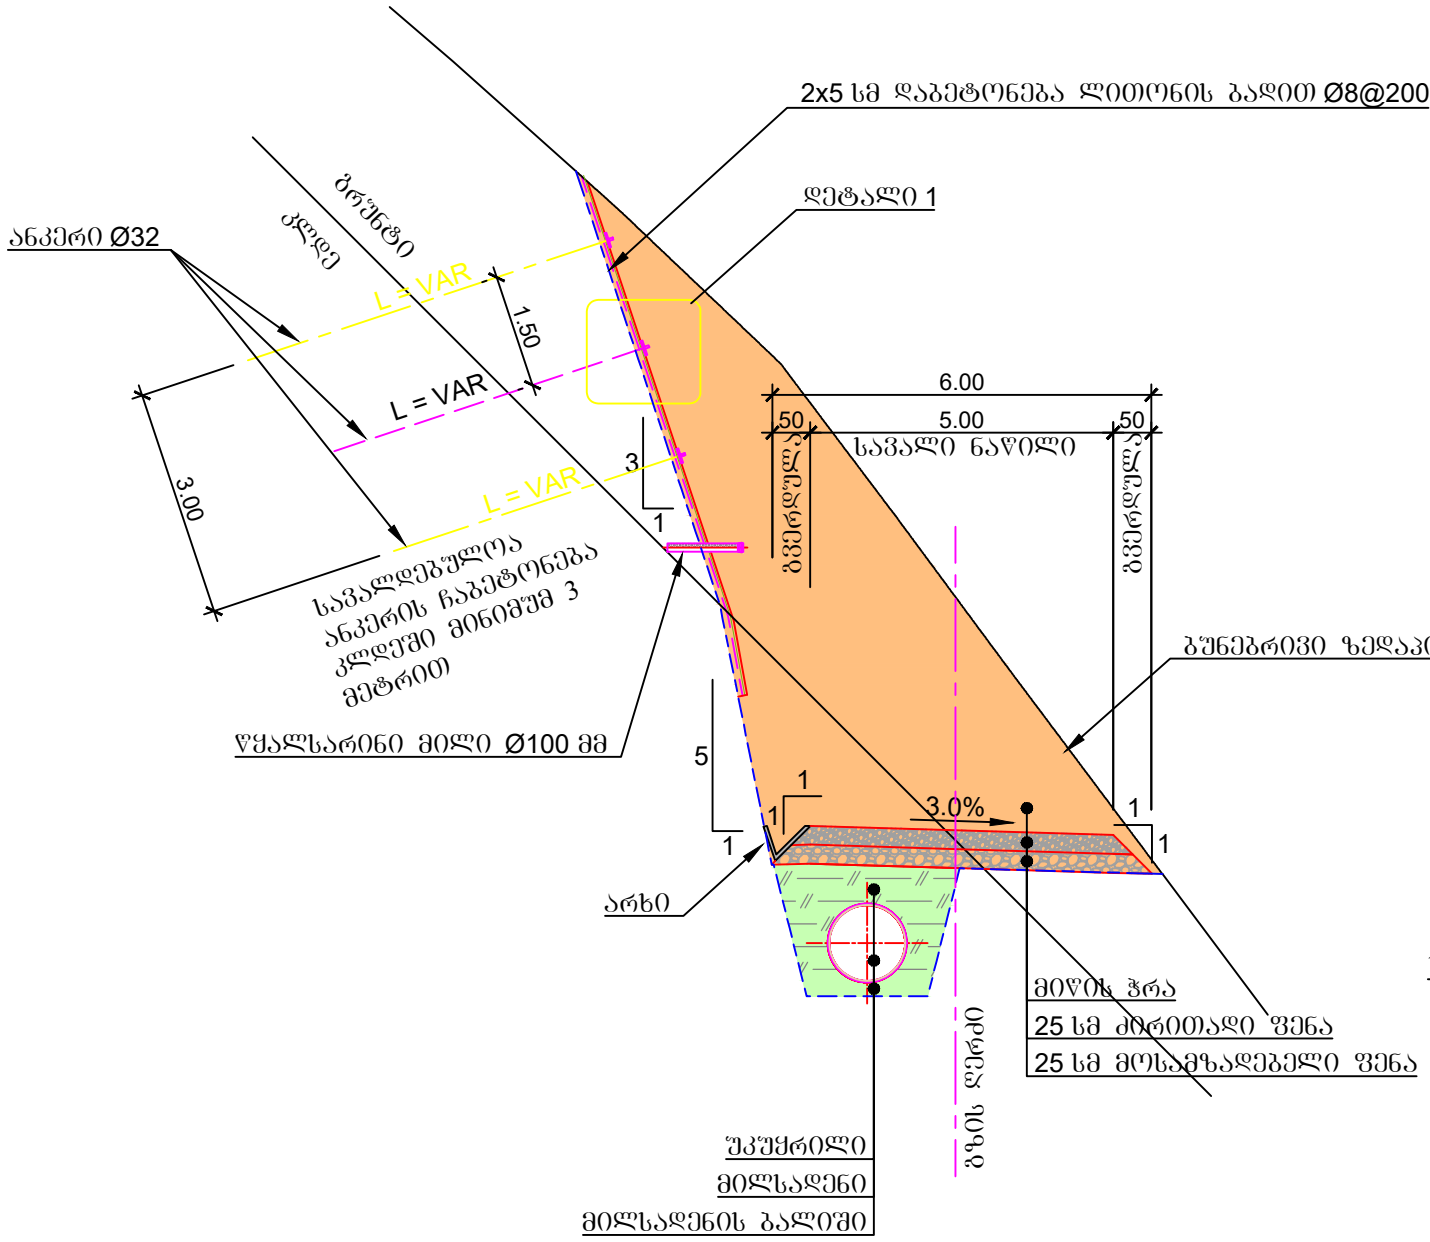

ტიპიური განივი ჰრილი; ნახევარ ჰრა (ციცაბო გრუნტი)
1:100

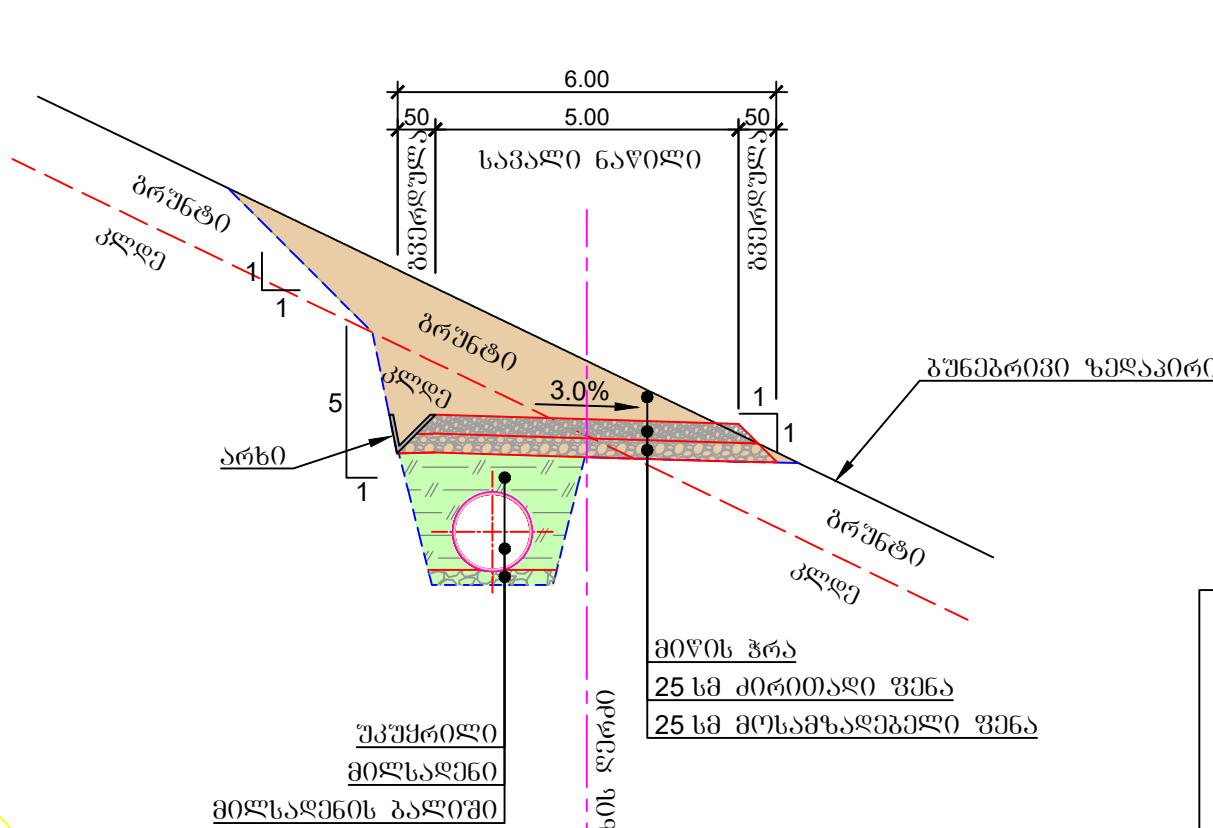


ლეგენდა:

- ჰრა
- გრუნტი
- გამაფხვან
- ბეტონის კედელი
- ფილატონის გალავნი

SCALE 1:50



SCALE 1:100

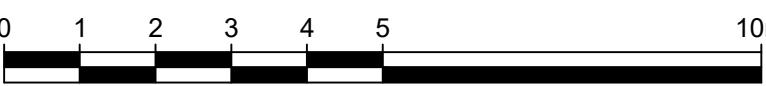

შენიშვნა:

- ქვემოთ მოცემული მითითებები თუ სხვა რამ არ არის მითითებული.
- ქვემოთ მოცემული მითითებები, შემოღებულია EGM2008 კოორდინატთა სისტემაში თუ სხვაგვარად არ არის მითითებული.
- ქვემოთ კოორდინატი მითითებულია, შემოღებულია WGS 84/ UTM ZONE 38N კოორდინატთა სისტემაში.
- ნახაზი არ არის შემოღებული მითითების.

მითითება:

d					
c					
b					
a					
-	საპროექტო მითითება	17.10.25	GIOM	NIAR	MISE
ინჟინერი	რევიზია	თარიღი	მხატვარი	შეამოწმა	დაამოწმა



ენერჯი დეველოპმენტ ჯორჯია

სურათი HPP		პროექტის ფაზა	
მისახველი გზა		მასშტაბი 1:50/100	
		ფურცელი A1	
ტიპური განივი ჰრილები		მხატვარი	თარიღი
		GIOM	17.10.2025
ტიპი 1-9		შეამოწმა	დაამოწმა
		NIAR	MISE



ნახაზი N° 06/2025

2401190.0101 -