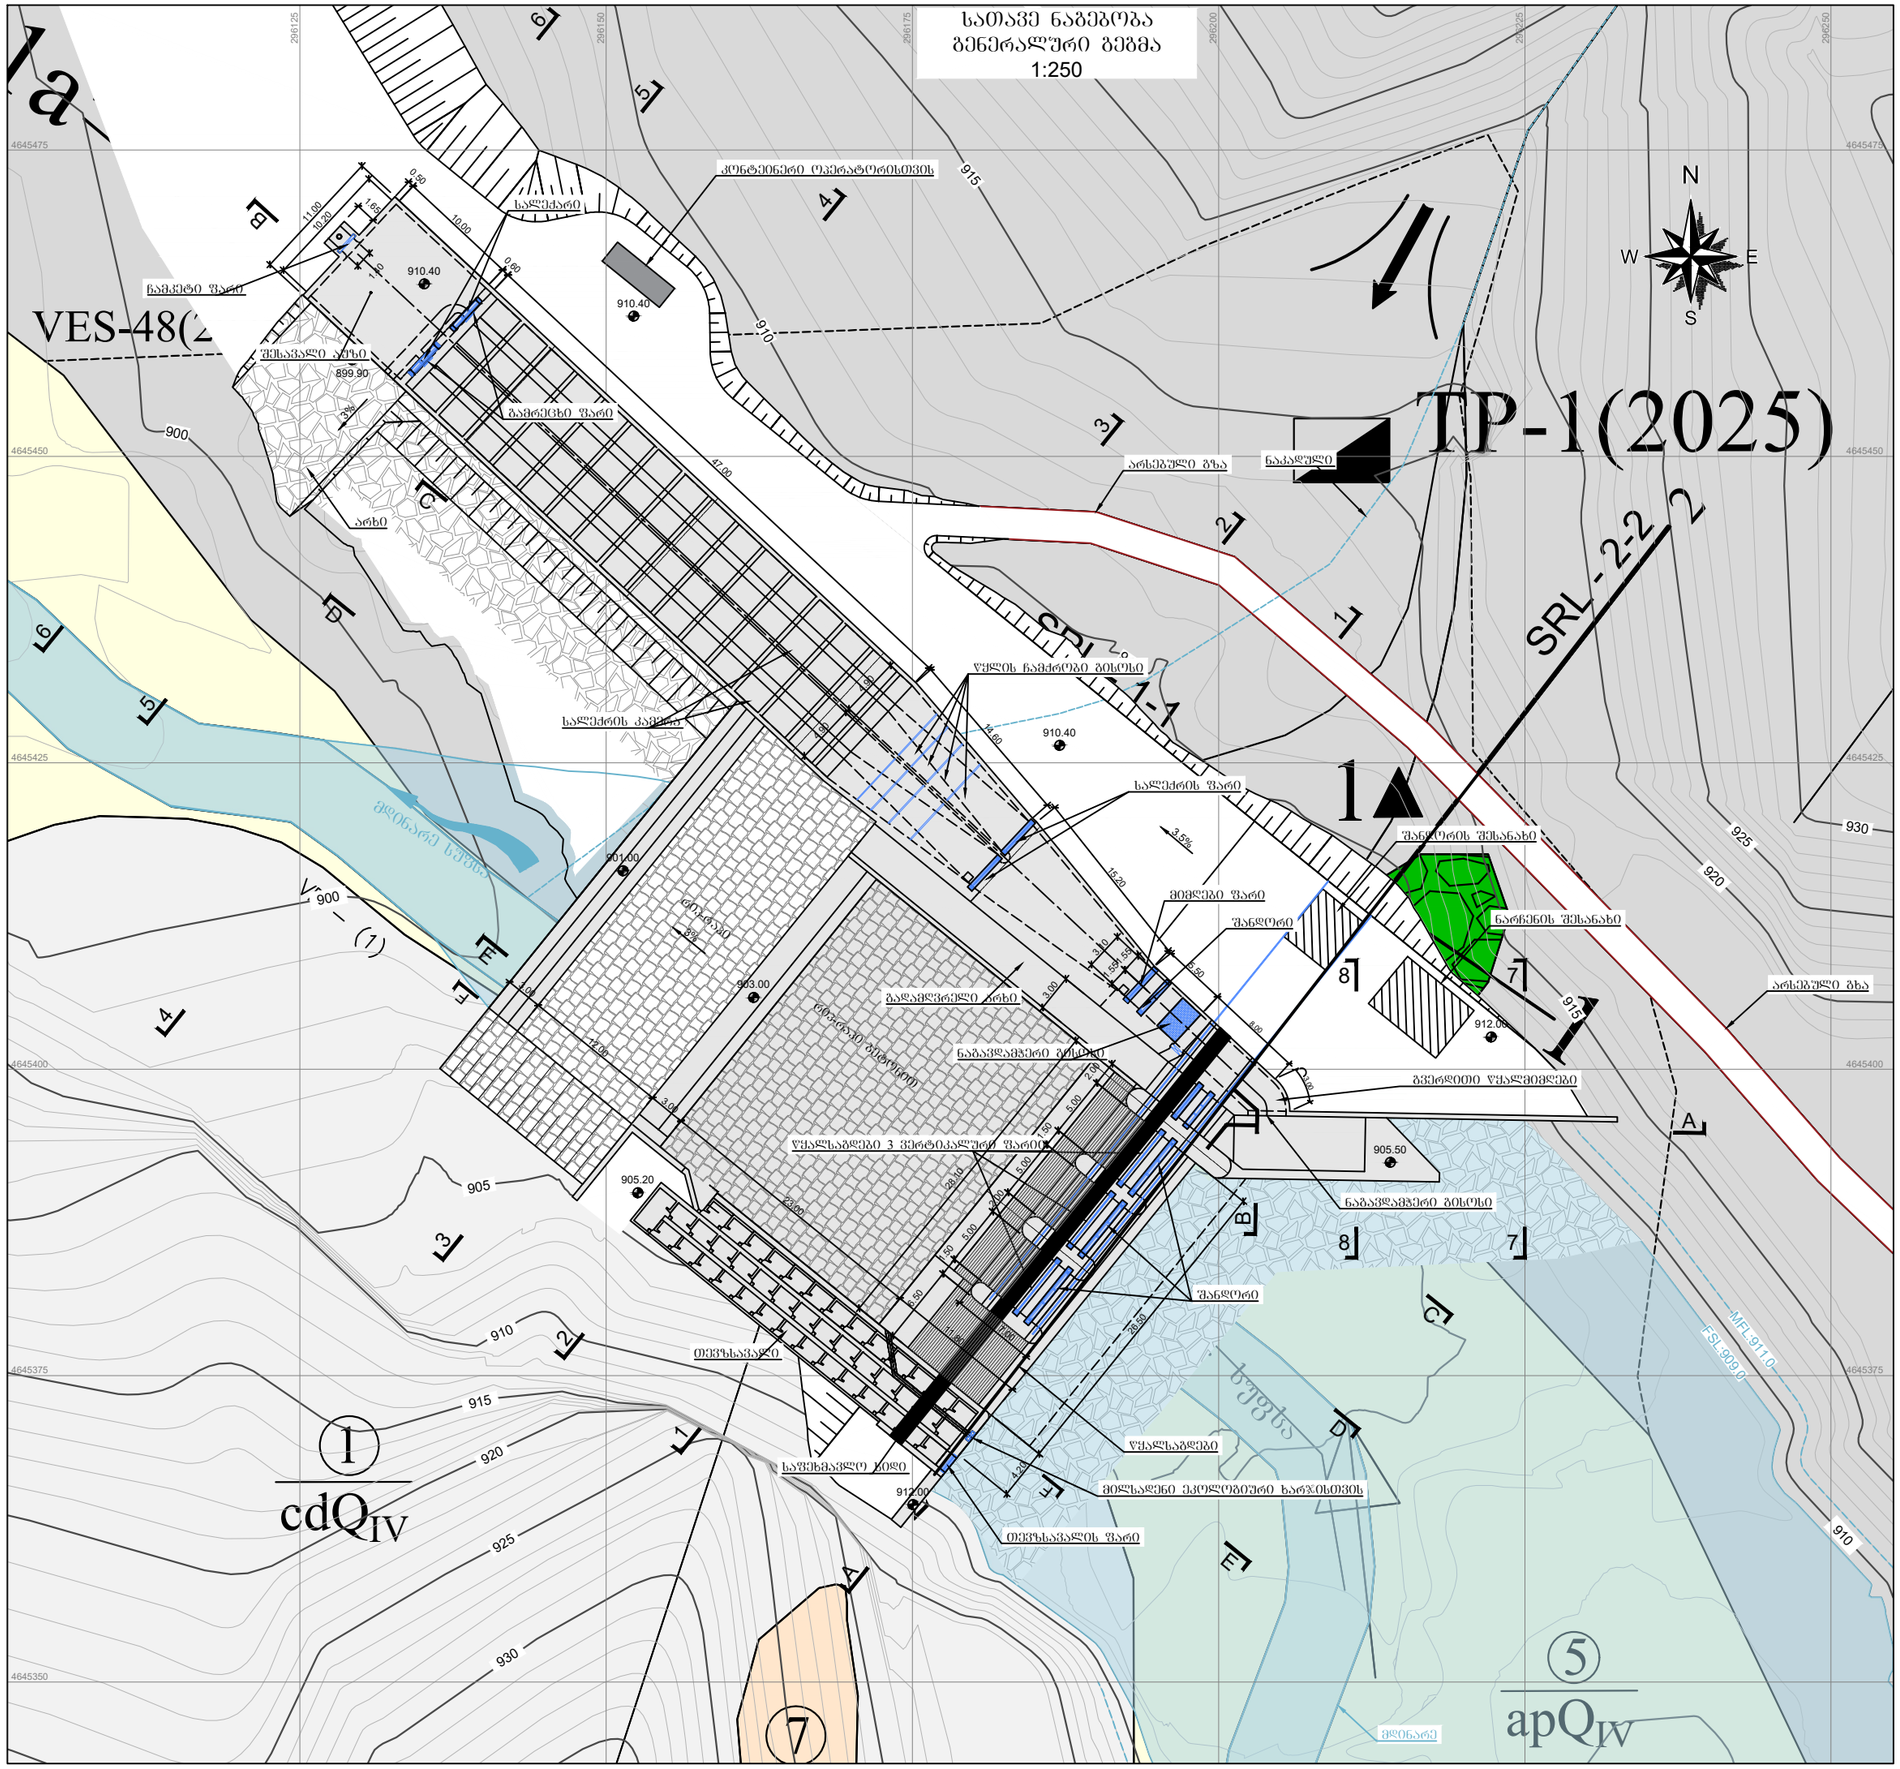
სათავე ნაგებობა
გენერალური გეგმა
1:250
TP-1(2025)
SRL - 2-2
SRL - 1-1
VES-48(2
კონტეინერი ოპერატორისთვის
სალექარი
ნამჯეტი წყალი
შესასვლელი ავტო
899.90
გამრეცხი წყარი
არხი
ნაკადული
არსებული გზა
წყლის ნამჭრელი გისოსი
სალექრის კამერა
სალექრის წყარი
შანდორის შესასვლელი
ნარჩენის შესასვლელი
მიმღები წყარი
შანდორი
გ