


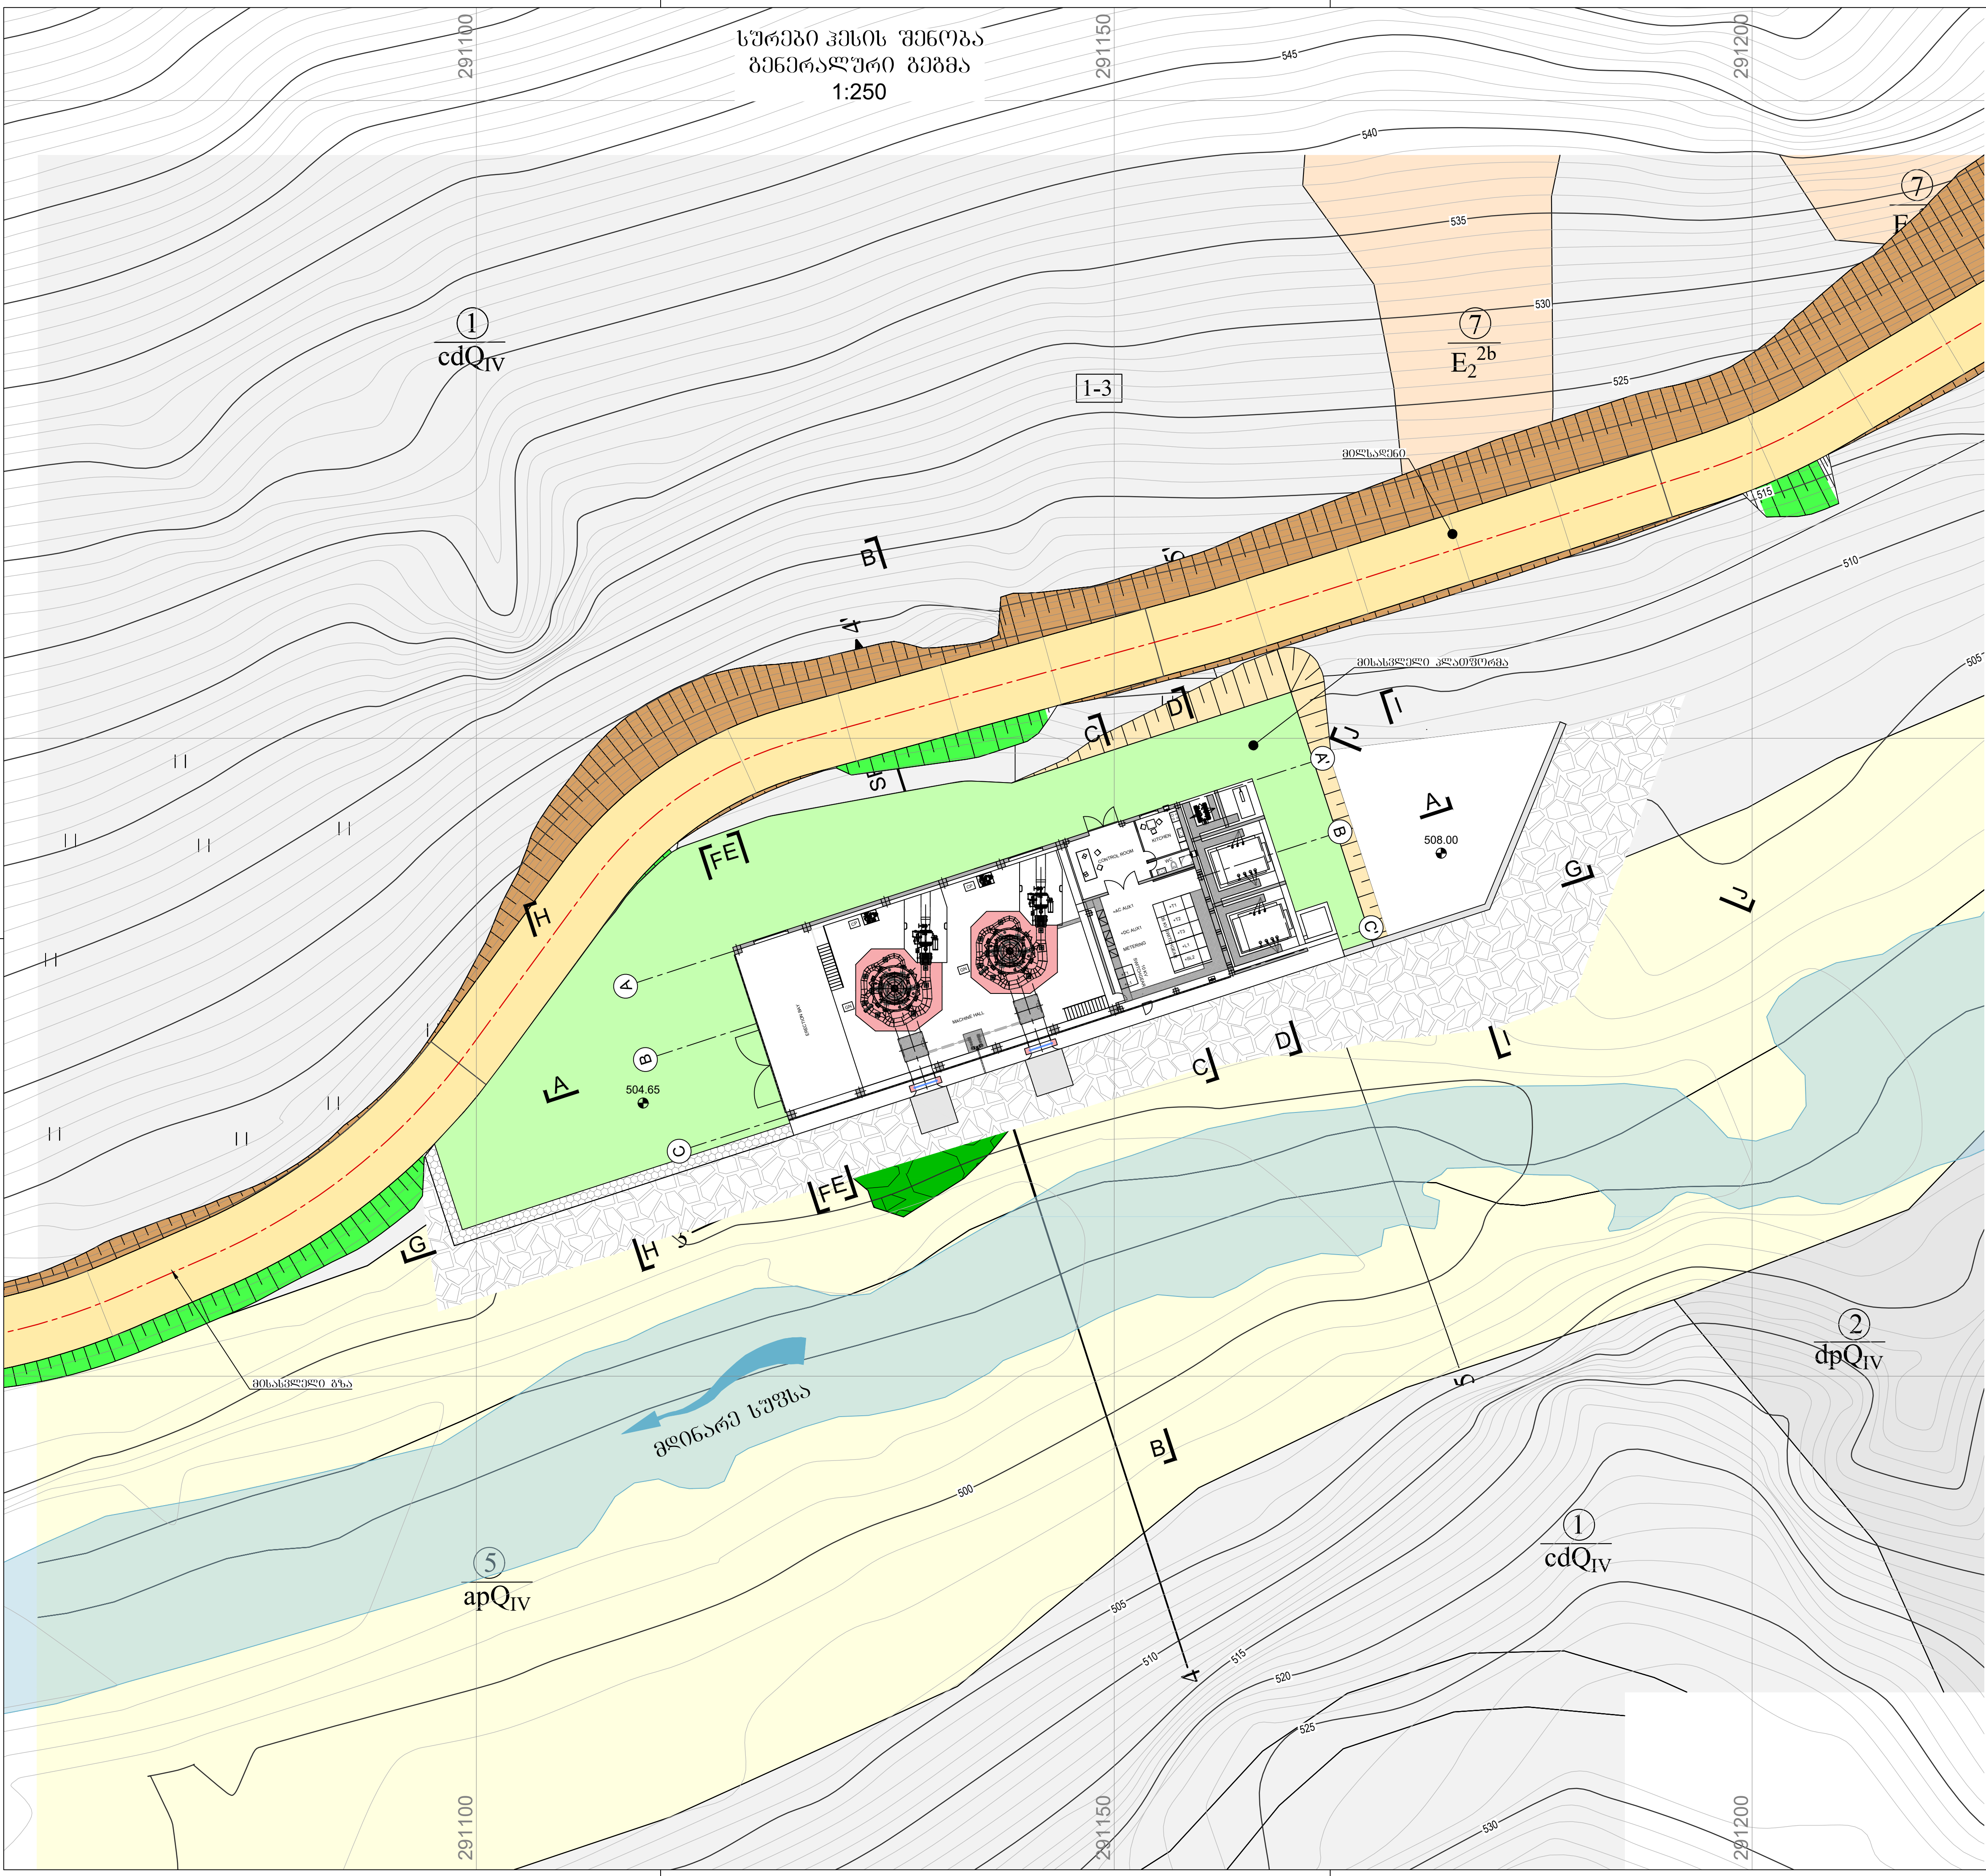


პრობითი აღნიშვნები

1. კლდეანი ქანები და გრუნტები
- 1.1. გრუნტები
- 1. $\frac{1}{cdQ_{IV}}$ სუსტად ქვიშიანი, მტვროვან-თიხიანი ღორღი ხვიჩის და ლოდების შემცველობით, ზოგან ცალკეული დიდი ზომის ლოდების (d=1-8 მ-ზე) ჩანარებით. (კოლექტორ-დედუქური-cdQ_{IV})
 - 2. $\frac{2}{dpQ_{IV}}$ სუსტად ქვიშიანი, სუსტად მტვროვან-თიხიანი ღორღი და ლოდების შემცველობით, ზოგან ცალკეული დიდი ზომის ლოდების (d=1-3 მ-ზე) ჩანარებით. (კოლექტორ-dpQ_{IV})
 - 3. $\frac{3}{pQ_{IV}}$ სუსტად ქვიშიანი, მთლიან მტვროვან-თიხიანი ღორღი და ლოდების შემცველობით, ზოგან ცალკეული დიდი ზომის ლოდების (d=1-3 მ-ზე) ჩანარებით. (პროლექტორ-pQ_{IV})
 - 4. $\frac{4}{dcQ_{IV}}$ და მოვითხოვს მთლიანად ფეხსერი, ხისტი, სუსტად ქვიშიანი, სუსტად ზვიშის შემცველობით, ზოგან ცალკეული დიდი ზომის ლოდების (d > 1.5 მ-ზე) ჩანარებით. (პროლექტორ-dcQ_{IV})
 - 5. $\frac{5}{apQ_{IV}}$ ქვიშიანი, მტვროვანი კენჭი ღორღი, კაკარი და ლოდები ხრუმის და ზვიშის შემცველობით, ზოგან ცალკეული დიდი ზომის ლოდების (d > 1.5 მ-ზე) ჩანარებით. (პროლექტორ-apQ_{IV})
 - 6. $\frac{6}{apQ_{III}}$ სუსტად ქვიშიანი, მთლიან მტვროვან-თიხიანი კენჭი, ღორღი, კაკარი და ლოდების შემცველობით, ზოგან ცალკეული დიდი ზომის ლოდების (d > 1.5 მ-ზე) ჩანარებით. (პროლექტორ-apQ_{III})
- 1.2. კლდეანი ქანები
- 7. $\frac{7}{E_2^{2b}}$ ანდუზიტურ-ბაზალტური შეფენილობის ლავები, ლავური ბრეტონები და ტუფები (მუა, ვიცი, ჭიდილის წყება-E₂^b)

ლეგენა:

- ბეტონი
- ბეტონის ზრე
- მისასვლელი კლავი
- მისასვლელი გზა
- ბეტონის ჩახსმის მუშაობა
- ბეტონის მარბაზი/ ბიკ-ბიკი
- ხედილი ანდუი
- ფეხის ზედაპირი
- პროლექტორი ანდუი

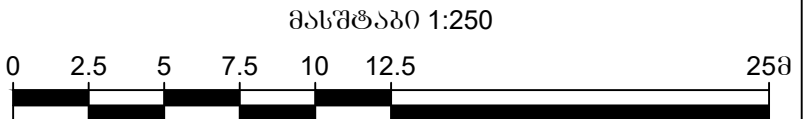

შენიშვნა:

1. ყველა ზომა მითითებულია თუ არა არის მითითებული.
2. ყველა ნიშნული მითითებულია, გეგმისთვის EGM2008 კოორდინატთა სისტემაში თუ სხვაგვარად არ არის მითითებული.
3. ყველა კოორდინატი მითითებულია, გეგმისთვის WGS 84/ UTM ZONE 38N კოორდინატთა სისტემაში.
4. ნახაზი არ არის გეგმისთვის.

მითითება:

- 2401190.0401 - საღვწეო მისასვლელი - გენერალური გეგმა - ზედაპირი.

d				
c				
b				
a	განახლება	10.02.26		
-	საუბნის გეგმა	17.10.25	GIOM	NIAR
ინჟინერი	რევიზია	თარიღი	მასშტაბი	მასშტაბი

გენერალური გეგმა

სურველი HPP

პროექტის ზაზა

სათავე ნაგებობა

გენერალური გეგმა

მასშტაბი 1:250

ფურცელი A1

მასშტაბი 10.02.2026

მასშტაბი 10.02.2026

მასშტაბი 10.02.2026

მასშტაბი 10.02.2026

განახლება N°

ინჟინერი

Rue de la Gare de Triage 5
1020 Renens VD 1 - Switzerland

Phone + 41 21 637 15 13
Fax + 41 21 637 15 08

E-Mail gruner@gruner.ch
Internet www.gruner.ch