ჰესის შენობა
ჭრილი B-B
1:100

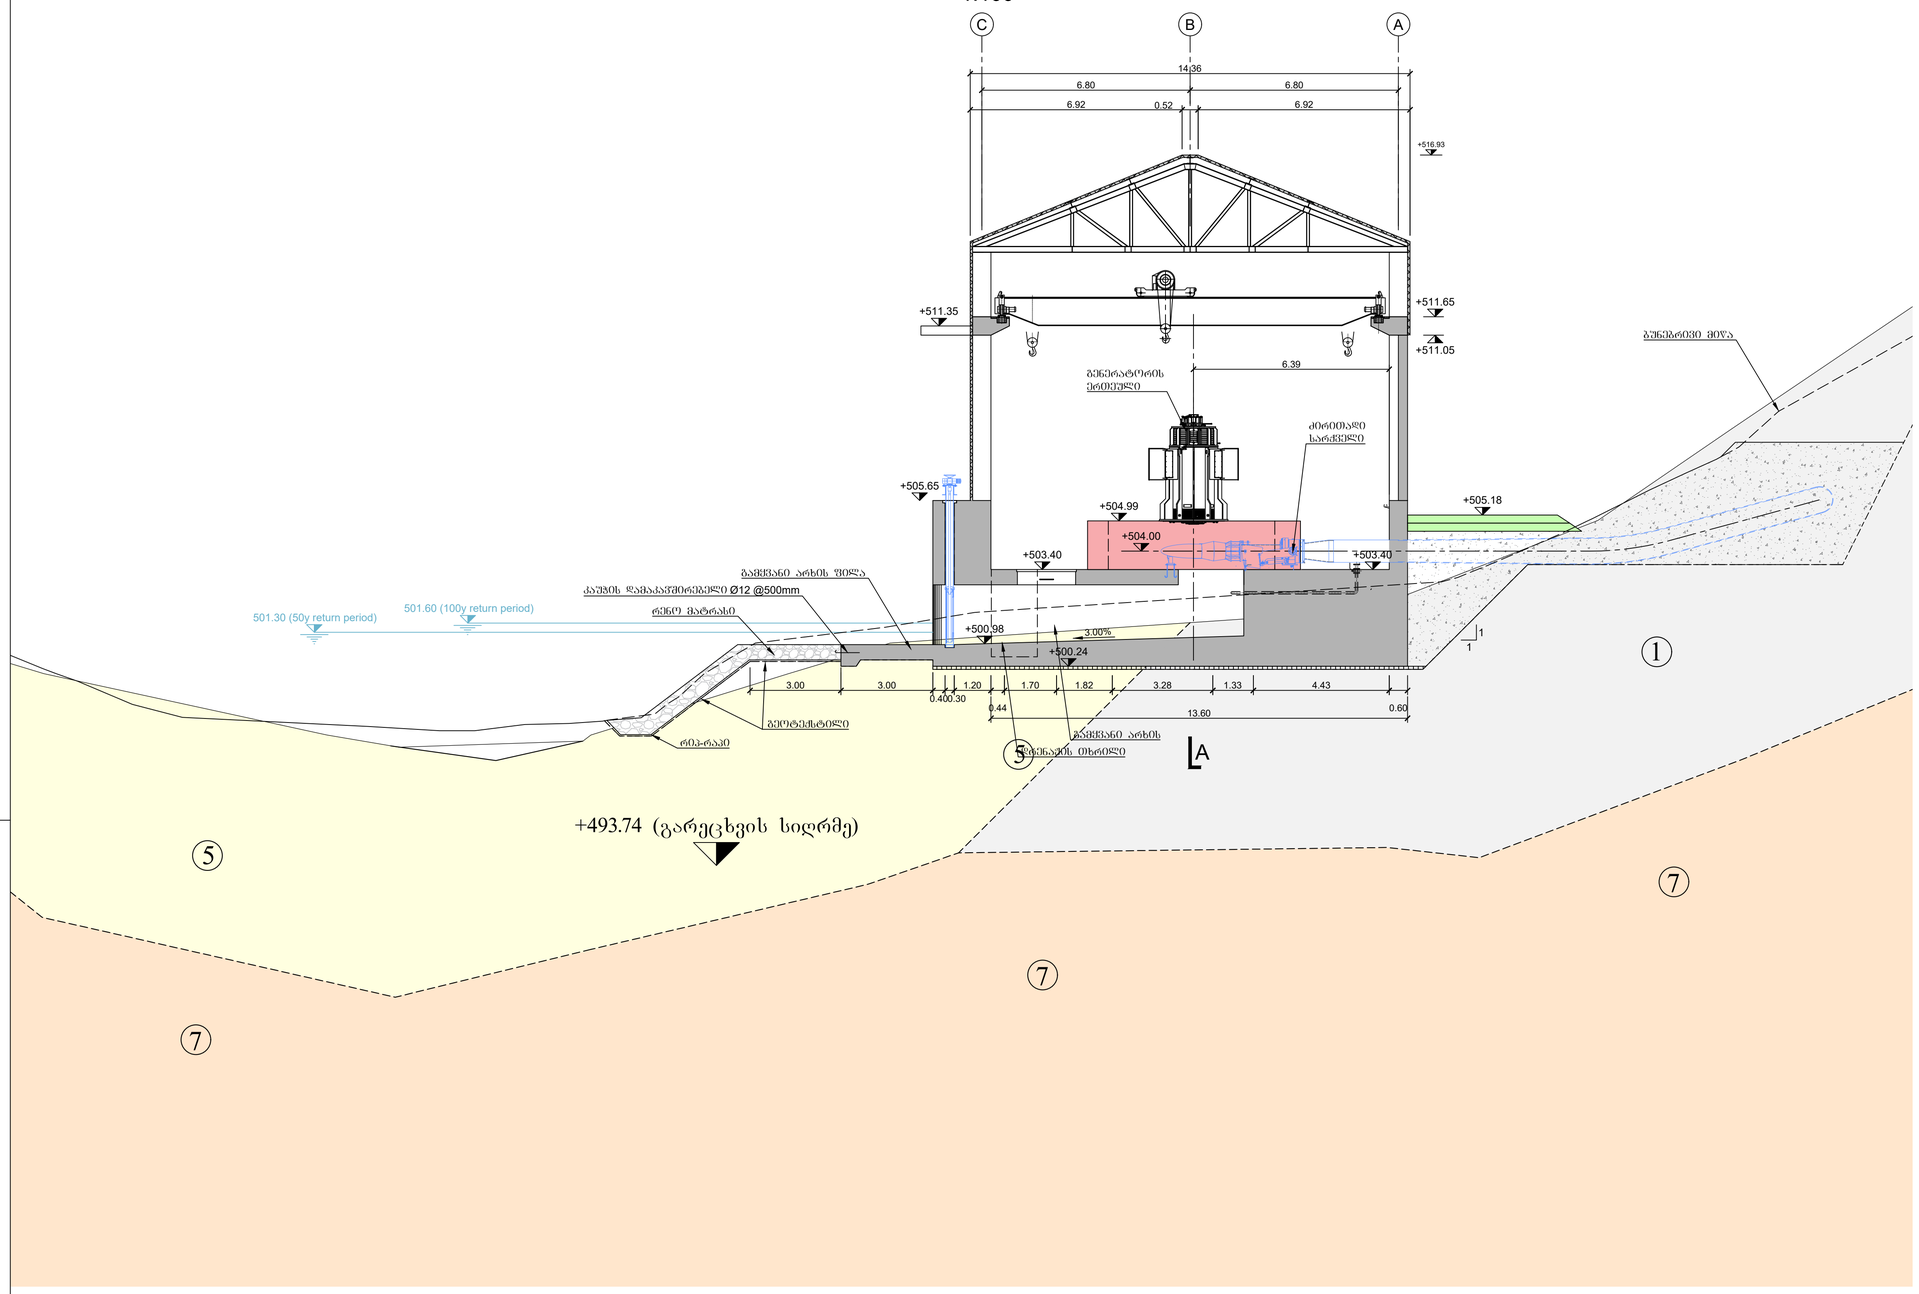

პირობითი აღნიშვნები

1. კლდოვანი ქანები და გრუნტები

1.1. გრუნტები

① / cdQ_{IV}	სუსტად ქვიშიანი, მტვროვან-თიხიანი ღორღი ხვინჭის და ლოდების შემცველობით, ზოგან ცალკეული დიდი ზომის ლოდების (d>1-8 მ-ზე) ჩანართებით. (კოლუვიურ-დელუვიური-cdQ_{IV})
① / cQ_{IV}	სუსტად ქვიშიანი, სუსტად მტვროვან-თიხიანი ღორღი და ლოდები ხვინჭის შემცველობით, ზოგან ცალკეული დიდი ზომის ლოდების (d>1-3 მ-ზე) ჩანართებით. (კოლუვიური-cQ_{IV})
② / dpQ_{IV}	სუსტად ქვიშიანი, ძლიერ მტვროვან-თიხიანი ღორღი, ხვინჭა, ხრეშიდა კენჭები ლოდების შემცველობით, ზოგან ცალკეული დიდი ზომის ლოდების (d>1-3 მ-ზე) ჩანართებით. (დელუვიურ-პროლუვიური-dpQ_{IV})
③ / pQ_{IV}	ქვიშიანი, სუსტად მტვროვან-თიხიანი ღორღი და ლოდები ხვინჭის შემცველობით, ზოგან ცალკეული დიდი ზომის ლოდების (d>1-3 მ-ზე) ჩანართებით. (პროლუვიური-pQ_{IV})
④ / deQ_{IV}	ღია მოყვითალო-მოწითალო ყავისფერი, ხისტი, სუსტად ქვიშიანი, სუსტად ხვინჭიანი, მტვროვანი, სამუალო და დაბალპლასტიკური თიხა ღორღის გარკვეული რაოდენობით შემცველობით, ზოგან ლოდების ჩანართებით(დელუვიურ-ელუვიური-deQ_{IV})
⑤ / apQ_{IV}	ქვიშიანი, მტვროვანი კენჭი, ღორღი, კაჭარი და ლოდები ხრეშის და ხვინჭის შემცველობით, ზოგან ცალკეული დიდი ზომის ლოდების (d >1-5 მ-ზე) ჩანართებით (ალუვიურ-პროლუვიური-apQ_{IV})
⑥ / apQ_{III}	სუსტად ქვიშიანი, ძლიერ მტვროვან-თიხიანი კენჭი, ღორღი, კაჭარი და ლოდები ხრეშის და ხვინჭის შემცველობით, ზოგან ცალკეული დიდი ზომის ლოდების (d >1-5 მ-ზე) ჩანართებით (ალუვიურ-პროლუვიური-apQ_{III})

1.2. კლდოვანი ქანები

⑦ / E_2^{2b}	ანდეზიტურ-ბაზალტური შედგენილობის ლავები, ლავური ბრეჩჩრები და ტუფები (ზუა ეიცენი, ჰიდილის წყება-E_2^{2b})

ლეგენდა:

- ბეტონი
- ბეტონის ბრა
- ბეტონის ჩასხმის მეორე ეტაპი
- მისასვლელი კლაუზურმა
- მისასვლელი გზა
- დატკეპნილი შვესება
- რენოს მატარის/ რიპ-რაპი
- სენდვიჩ პანელი
- ჰიდროფექანიკური აღუურვილობა
- ბუნებრივი რელიეფი

მასშტაბი 1:100

0 1 2 3 4 5 10m

შენიშვნა:

1. ყველა ზომა მეტრებშია თუ სხვა რამ არ არის მითითებული.
2. ყველა ნიშანული მეტრებშია, შედგენილია EGM2008 კოორდინატა სისტემაში თუ სხვაგვარად არ არის მითითებული.
3. ყველა კოორდინატი მეტრებშია. შედგენილია WGS 84/ UTM ZONE 38N კოორდინატთა სისტემაში.
4. ნახაზი არ არის მშენებლობისთვის.

მითითება:

d					
c					
b					
a	განახლება	10.02.26			
-	საწყისი ვერსია	17.10.25	GIOM	NIAR	MISE
ინდექსი	რევიზია	თარიღი	მხაზველი	შესამოწმა	დაამოწმა

ენერჯი დეველოფმენტ ჯორჯია

სურეთი HPP	პროექტის შიფრი
სათავე ნაგებობა ჭრილი B-B	მასშტაბი 1:100 ფორმატი A1 მხაზველი GIOM / თარიღი 10.02.2026 შესამოწმა NIAR / დაამოწმა MISE

gruner
Rue de la Gare de Triage 5
1020 Renens VD 1 - Switzerland
Phone + 41 21/ 637 15 13
Fax + 41 21/ 637 15 08
E-Mail gruner@gruner.ch
Internet www.gruner.ch

ნახაზი N° 2401190.0501 | ინდექსი -